


**PŘEHLEDNÁ SITUACE - ETAPA 3**  
DOPRAVNĚ INŽENÝRSKÁ OPATŘENÍ




**PŘEHLEDNÁ SITUACE - ETAPA 2**  
DOPRAVNĚ INŽENÝRSKÁ OPATŘENÍ

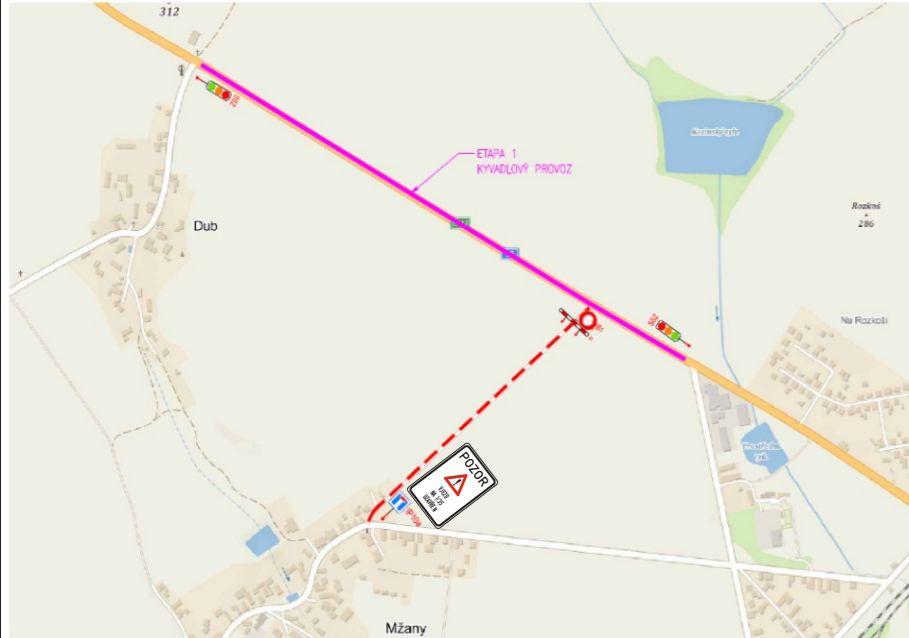


**PŘEHLEDNÁ SITUACE - ETAPA 1**  
DOPRAVNĚ INŽENÝRSKÁ OPATŘENÍ




**SITUACE OBJÍZDNÝCH TRAS - ETAPA 1**  
DOPRAVNĚ INŽENÝRSKÁ OPATŘENÍ

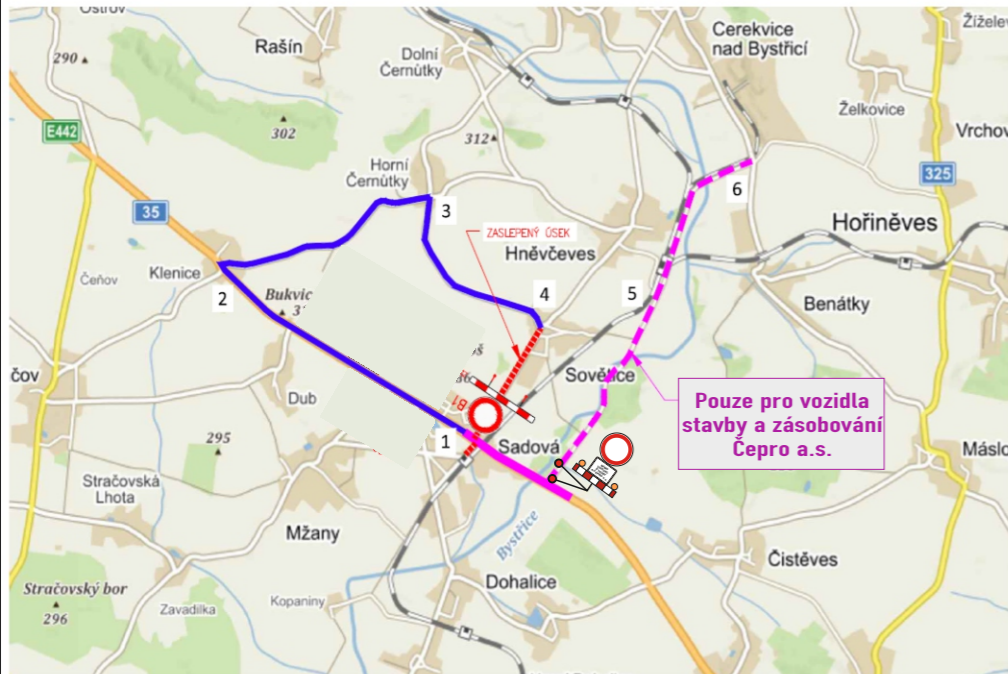

**DETAILY KŘIŽOVATEK - ETAPA 1**  
DOPRAVNĚ INŽENÝRSKÁ OPATŘENÍ

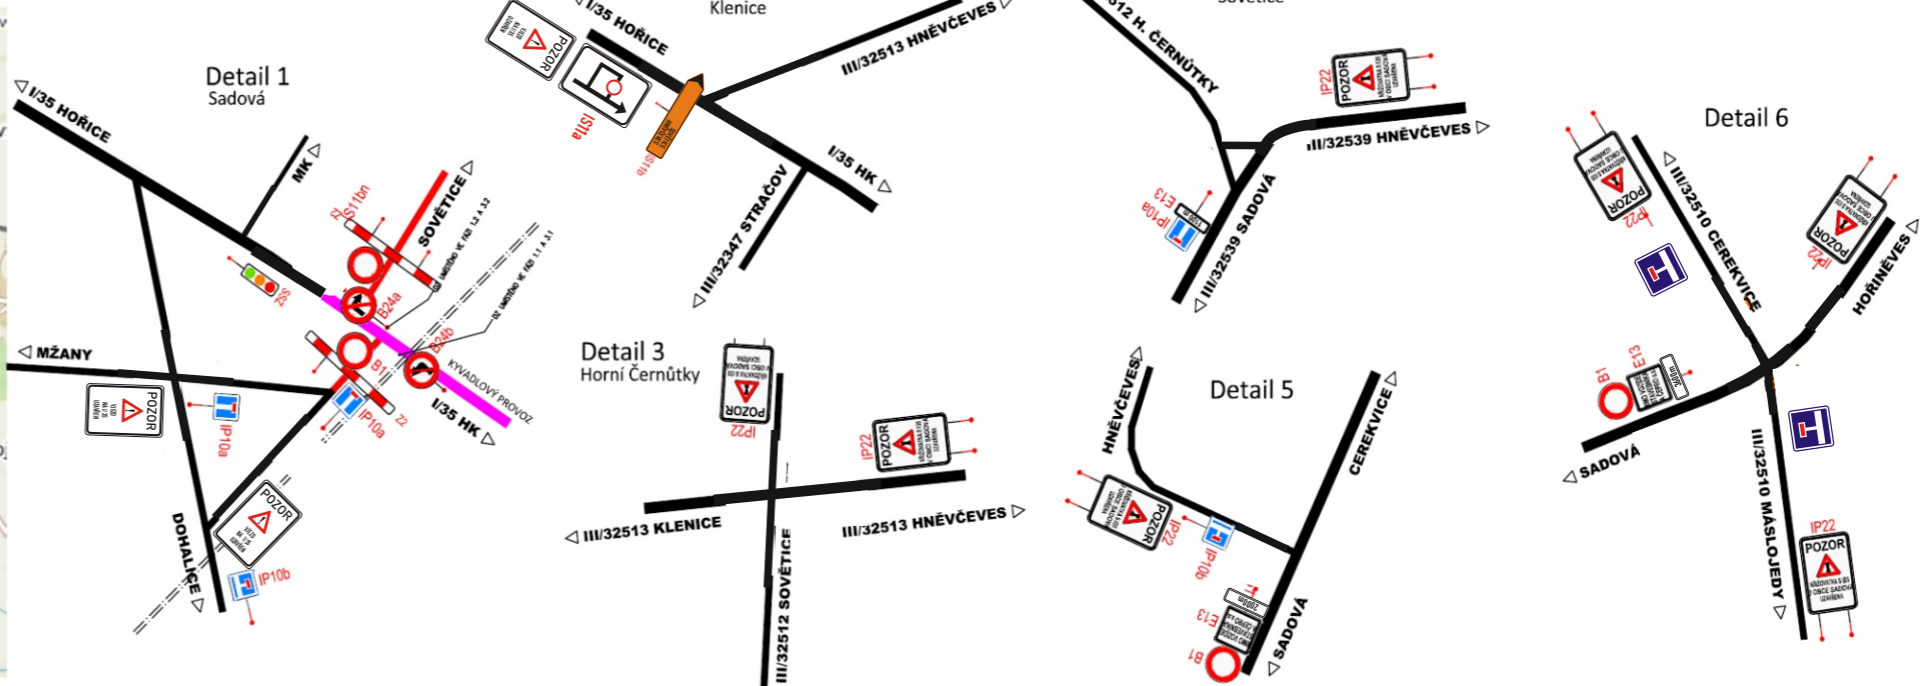

**LEGENDA DIO:**  
 - KYVADLOVÝ PROVOZ  
 - ZASLEPENÝ ÚSEK KOMUNIKACE  
 - ÚSEK S DOPRAVNÍM OMEZENÍM

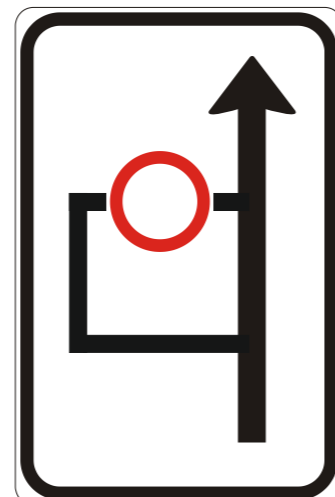

Objednatel:			
Autor projektu	DIOZ - dopravní značení	<b>I/35 - SÁDOVÁ - DUB</b> DOPRAVNĚ INŽENÝRSKÁ OPATŘENÍ 9.9.2019 - 30.11.2019	
Kreslil	Jaroslav Michek - 777 814 646		
Kraj: Královéhradecký	Okres: Hradec Králové   Obec: Sádová		
Akce:		<b>I/35 - SÁDOVÁ - DUB</b> DOPRAVNĚ INŽENÝRSKÁ OPATŘENÍ 9.9.2019 - 30.11.2019	
		Jaroslav Michek Polízy 4, 503 26 Otice tel.: +420 777 814 646, e-mail: info@dioz.cz www.dioz.cz IČO: 68461135 DIČ: CZ6709060347	
		Datum	07/2019
		Stupeň PD	DIO
		Měřítko	-
		Formát	2xA4