


Seznam souřadnic (S-JTSK)				
Číslo bodu	Souřadnice pro zápis do KN			
	Y	X	Kód kv.	Poznámka
1	652679.14	1031816.84	3	obrubník
2	652683.83	1031824.57	3	obrubník
3	652691.25	1031836.41	3	obrubník
4	652692.68	1031839.02	3	obrubník
5	652692.90	1031841.03	3	obrubník
6	652691.35	1031842.71	3	sl.plotu
7	652675.98	1031818.04	3	sl.plotu

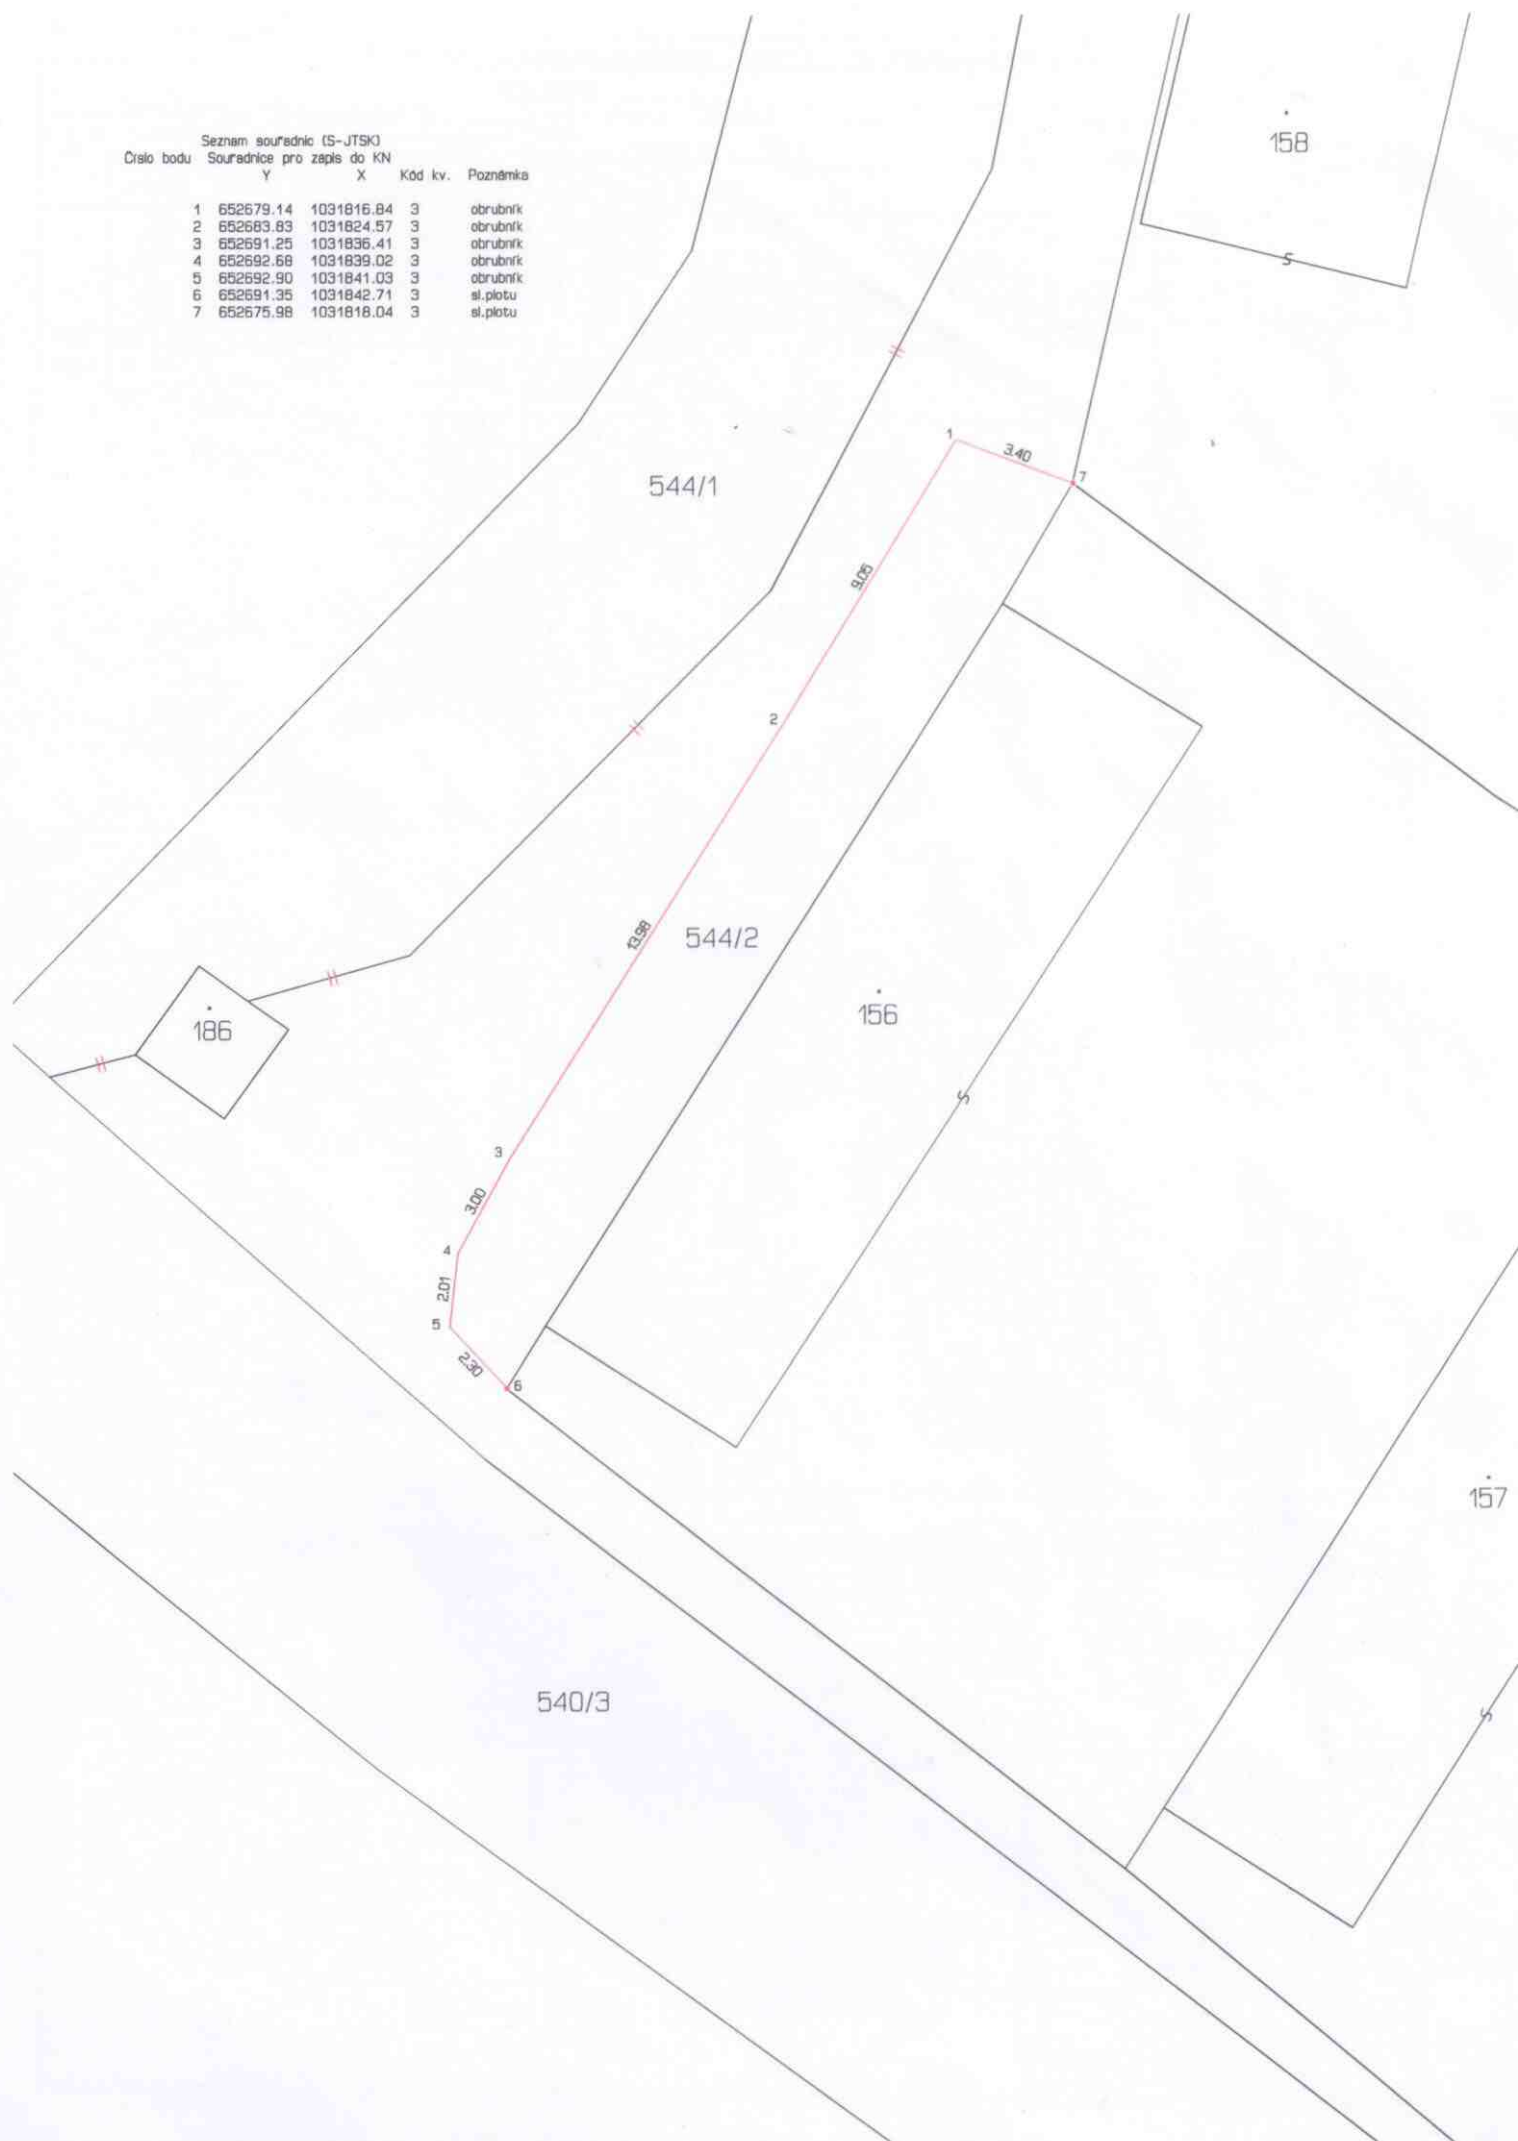

VÝKAZ DOSAVADNÍHO A NOVÉHO STAVU ÚDAJŮ KATASTRU NEMOVITOSTÍ														
Dosavadní stav				Nový stav										
Označení pozemku parc. číslem	Výměra parcely		Druh pozemku Způsob využití	Označení pozemku parc. číslem	Výměra parcely		Druh pozemku Způsob využití	Typ stavby Způsob využití	Zpús. určení výměr	Porovnání se stavem evidence právních vztahů				
	ha	m ²			ha	m ²				Díl přechází z pozemku označeného v katastru nemovitostí	Číslo listu vlastnictví	Výměra dílu		Označení dílu
												ha	m ²	
st.156	6	07	zast. pl.	st.156	6	07	zast. pl.	č.p.49 rod.dům	0		5			
st.158	11	00	zast. pl.	st.158	11	00	zast. pl.	č.p.39 bydlení	0		215			
544/1	19	53	ostat. pl. ostat.komunikace	544/1	25	07	ostat. pl. ostat.komunikace		0					
544/2	6	47	ostat. pl. ostat.komunikace	544/2	93		ostat. pl. ostat.komunikace		0					
					(26	00)				544/1	10001	19	53	celá
										544/2	10001	6	47	celá
												26	00	
	43	07			43	07								

Zpřesnění geometrického a polohového určení pozemků podle §50 odst.1 písm. a) katastrálního zákona navržené v tomto geometrickém plánu lze v katastru nemovitostí provést jen na základě souhlasného prohlášení.

GEOMETRICKÝ PLÁN pro změnu hranic pozemků, průběh vlastnický zprůsňené hranice pozemků Vyhotořitel: Aleš Turek Otakarova 517 50801 Hořice Číslo plánu: 85-266/2018 Okres: Hradec Králové Obec: Mžany Kat. území: Stračovská Lhota Mapový list: Hořice 1-5/44 Dosavadním vlastníkům pozemků byla poskytnuta možnost seznámit se v terénu s průběhem navrhovaných nových hranic, které byly označeny předepsaným způsobem: viz.: seznam souřadnic	Geometrický plán ověřil úředně oprávněný zeměměřický inženýr: Jméno, příjmení: Ing.Vladimír Dušek Číslo položky seznamu úředně oprávněných zeměměřických inženýrů: 1265/95 Dne: 30. května 2019 Číslo: 199/2019 Náležitostmi a přesností odpovídá právním předpisům.	Stejnopis ověřil úředně oprávněný zeměměřický inženýr: Jméno, příjmení: Ing.Vladimír Dušek Číslo položky seznamu úředně oprávněných zeměměřických inženýrů: 1265/95 Dne: 5. června 2019 Číslo: 197/2019 Tento stejnopis odpovídá geometrickému plánu v elektronické podobě uloženému v dokumentaci katastrálního úřadu.
	Katastrální úřad souhlasí s očíslováním parcel. KÚ pro Královéhradecký kraj KP Hradec Králové Iva Macková PGP-813/2019-602 2019.06.05 12:58:10 CEST	Ověření stejnopisu geometrického plánu v listinné podobě. 